


B-B

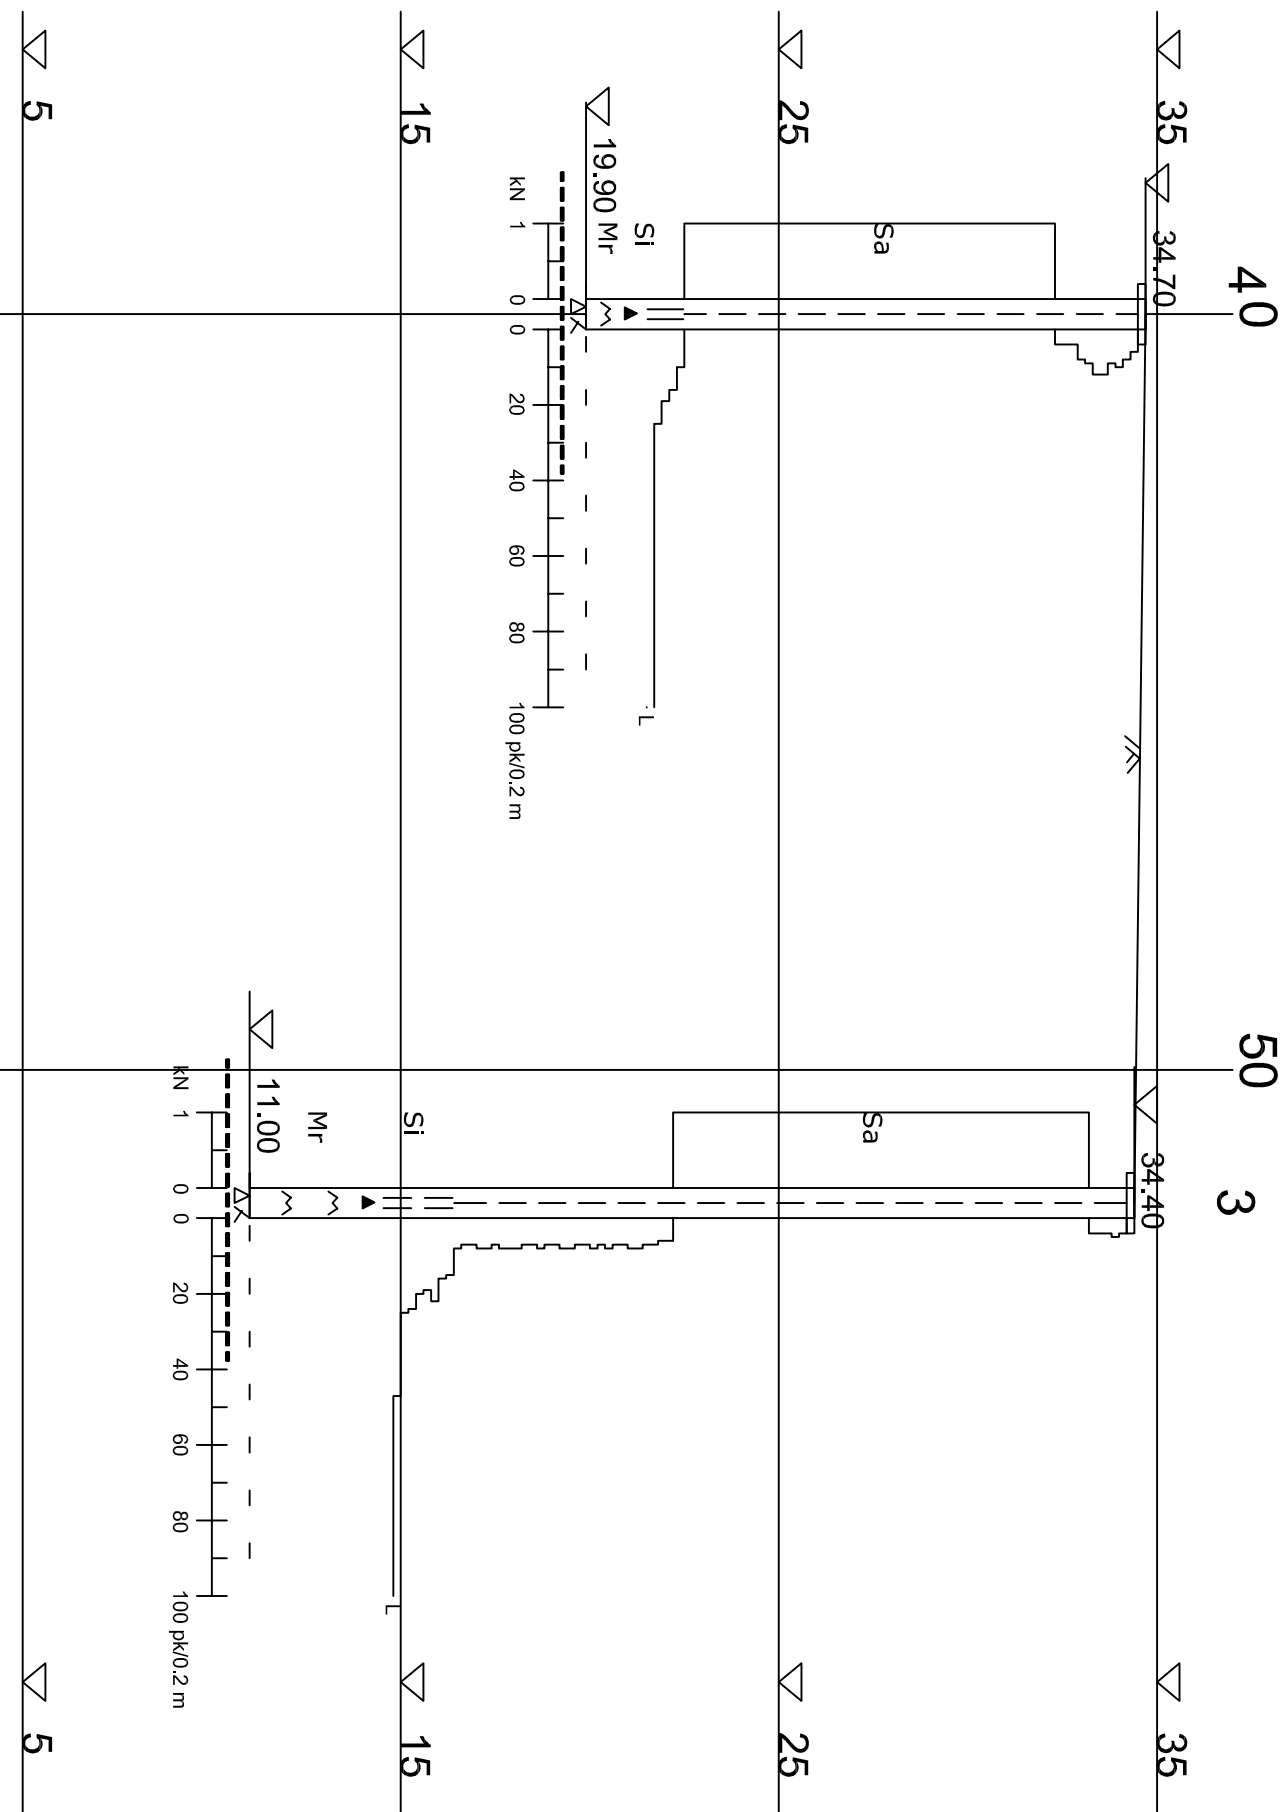

----- PAALUJEN ARVIOITU TUNKEUTUMISSYVYYS

Tunnus		Muutos tai täydennys		Lukum.	
K.osq/Kyliö	Korttelii/Tila	Tontti/Rn:o 7-871-3		Viranomaisien merkintöjä varten	
Rakennustoimenpide UUDISRAKENNUS	Rakennuskohteen nimi ja osoite KERAVAN KAUPUNKI KERKKAKATU 6 LAHTI	Piirustustaji POHJATUTKIMUS	Juoks. nro 3	Mittakaava 1:500/1:200	
UUDENMAAN MAANRAKENNUSSUUNNITTELU OY KUORMATIE 3 PL 145, 03101 NUMMELA 0400-472 059, 0400-409 808		Piirt. J.K	Pvm. 19.2.2014		
		Suunn. J.Keränen	Työn nro 4437/14		
		Tark.			