


C-C

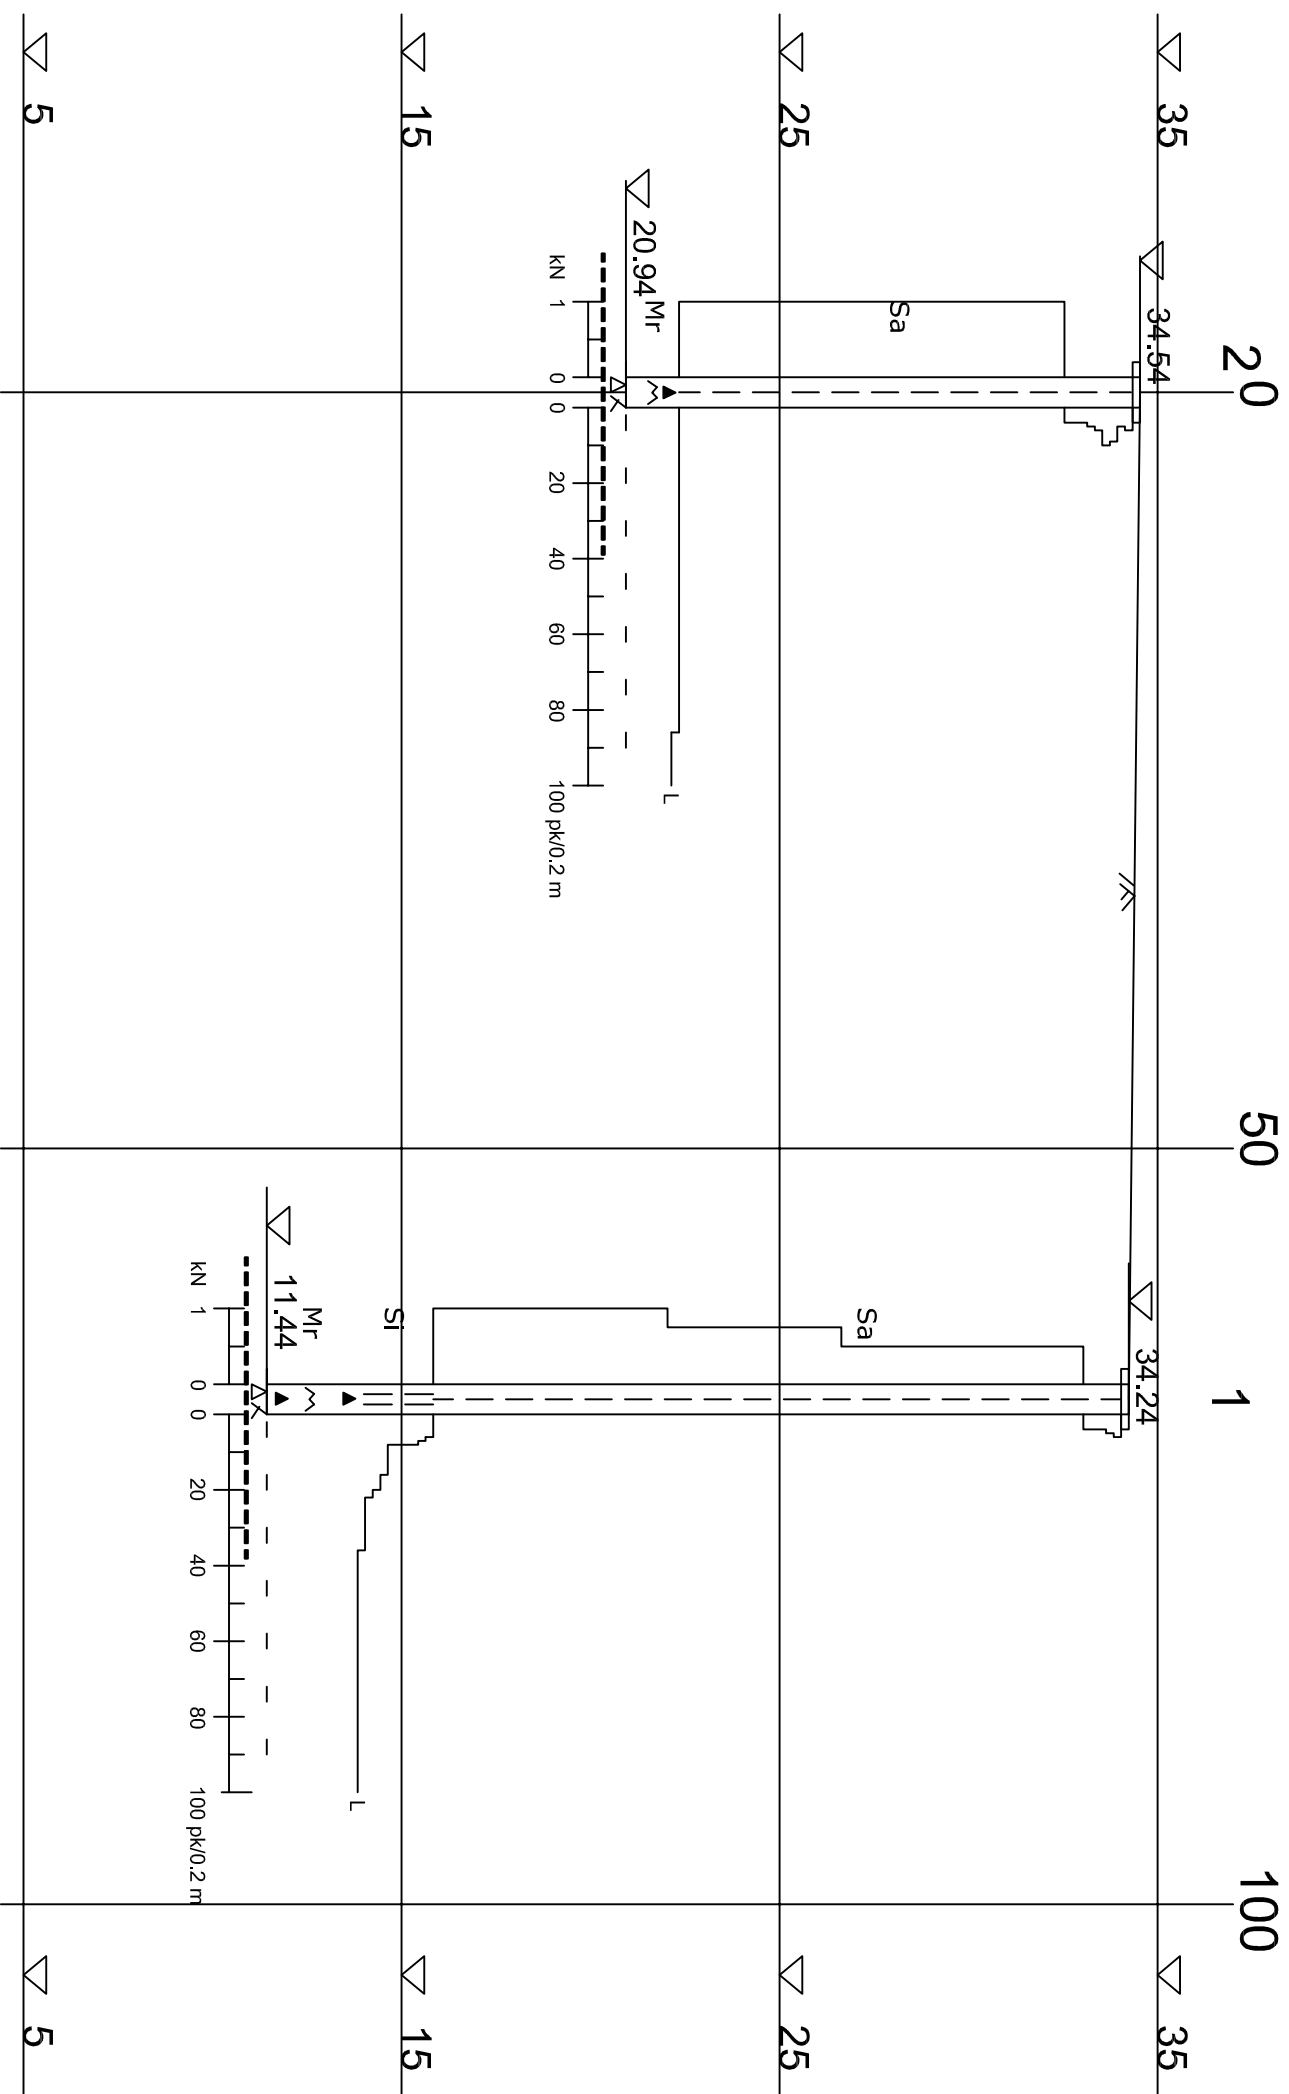

----- PAALUJEN ARVIOITU TUNKEUTUMISSYVYYS

Tunnus	Muutos tai täydennys	Lukum.	
K.osq/Kyld	Kortteii/Tiia	Tontti/Rn:o	7-871-6
Rakennustoimenpide	UUDISRAKENNUS	Viranomaisien merkintöjä varten	
Rakennuskohteen nimi ja osoite	KERAVAN KAUPUNKI KERKKAKATU 6 LAHTI	Piirustustaji	POHJATUTKIMUS
		Piirustuksen sisältö	Mittakaava
		LEIKKAUS C-C	1:500/1:200
		Piirt.	J.K
		Suunn.	J.Keränen
		Tark.	
		Pvm.	19.2.2014
		Työn nro	4437/14

MAANRAKENNUSUUNNITTELU OY
 KUORMATIE 3
 PL 145, 03101 NUMMELA
 0400-472 059, 0400-409 808